



CARTA DEGLI OSTACOLI DI AERODROMO TIPO A OACI - Limitazioni Operative
AERODROME OBSTACLE CHART ICAO TYPE A - Operating Limitations

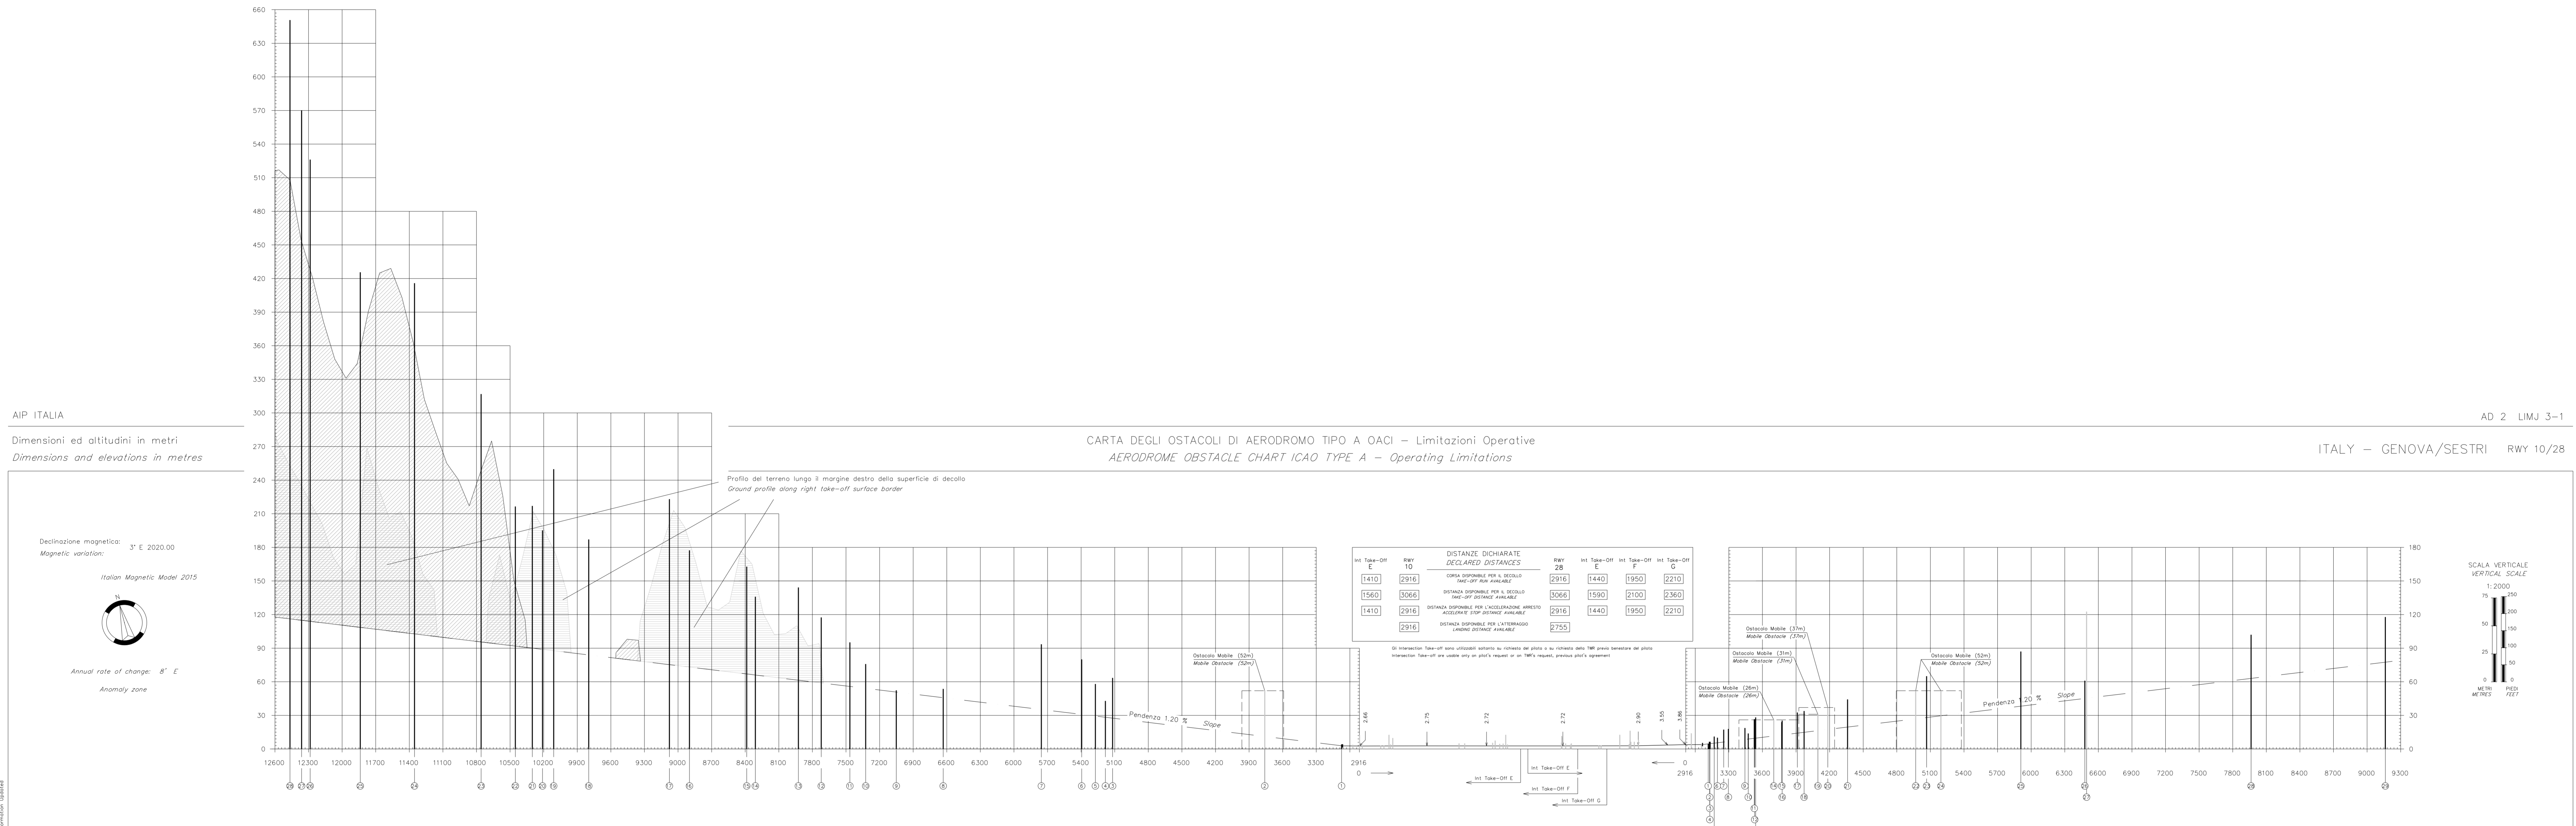

CONSULTARE I NOTAM PER LE ULTIME INFORMAZIONI
CONSULT NOTAM FOR LATEST INFORMATION

LEGENDA	LEGEND	PIANTA PLAN	PROFILO PROFILE
Numero di identificazione Identification number		①	①
Profilo ostacoli situati nell'area di decollo Obstructions within the take-off flight path area			I
Profilo ostacoli situati fuori dell'area di decollo Obstructions beyond the take-off flight path area			
Altitudine dell'ostacolo ed altezza dell'antenna se esistente Obstacle altitude and antenna height if available	56+1.5		
Edificio o costruzione importante Building or large structure	■		
Pala, torre, campanile, antenna, ciminiera Pole, tower, spire, antenna, chimney	●		
Torricella Lattice	↑		
Grù Crane	⊙		
Albero, o arbusto - Gruppo di alberi Tree or shrub - Wooded area	* - *		
Cimitero abitato Built-up area	■		
Ferrovia (uno o due binari) Railroad (one or more tracks)	—		
Linea trasporto energia elettrica - cavo sospeso Transmission line - Overhead cable	—		
Recinzione Fence	—		
Terrano sporgente dal piano ostacoli Terrain penetrating obstruction plane	▲		

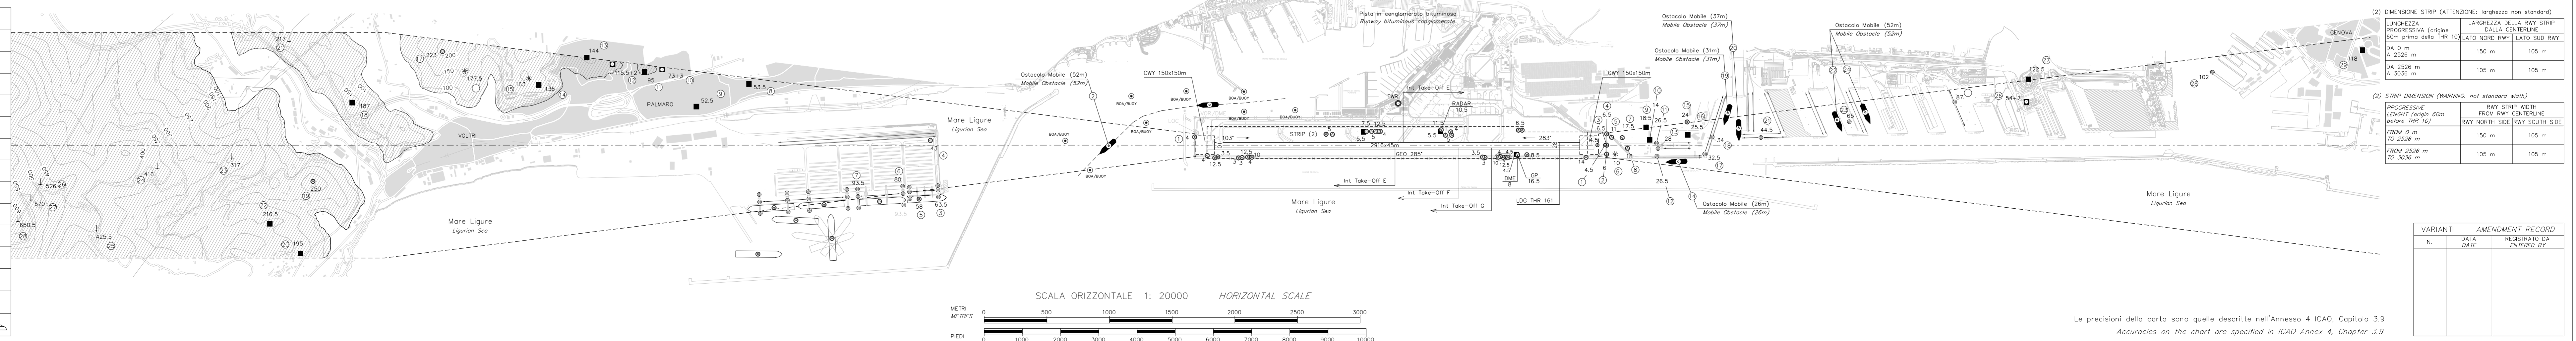

(2) DIMENSIONE STRIP (ATTENZIONE: lunghezza non standard)	LONGHEZZA PROGRESSIVA 60m prima dello THR 10	LARGHEZZA DELLA RWY STRIP DALLA CENTRIENE
DA 0 m A 2526 m	150 m	105 m
DA 2526 m A 3036 m	105 m	105 m

(2) STRIP DIMENSION (WARNING: not standard width)	PROGRESSIVE LENGTH (beginning 60m before THR 10)	RWY STRIP WIDTH FROM RWY CENTERLINE RWY NORTH SIDE RWY SOUTH SIDE
FROM 0 m TO 2526 m	150 m	105 m
FROM 2526 m TO 3036 m	105 m	105 m

VARIANTI	AMENDMENT RECORD	
N.	DATA DATE	REGISTRATO DA ENTERED BY

Le precisioni della carta sono quelle descritte nell'Annesso 4 ICAO, Capitolo 3.9
Accuracies on the chart are specified in ICAO Annex 4, Chapter 3.9